


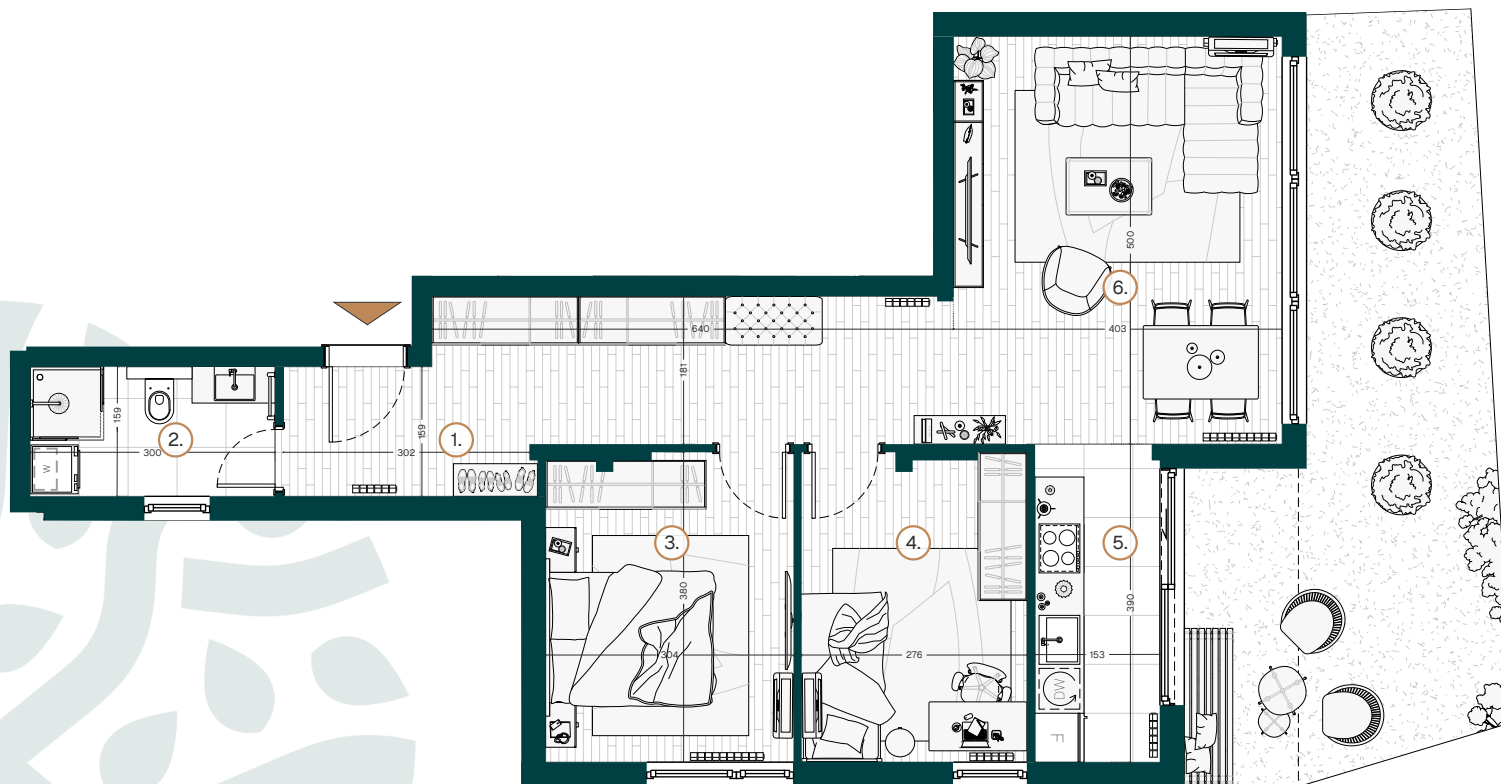


Stan 01

Suteren

Trosoban

Prostorija	Površina
1. Hodnik - antre	14.15m ²
2. Kupatilo	4.77m ²
3. Soba	11.38m ²
4. Soba	10.36m ²
5. Kuhinja	5.95m ²
6. Dnevni boravak i trpezarija	21.52m ²
Površina stana	68.13m²

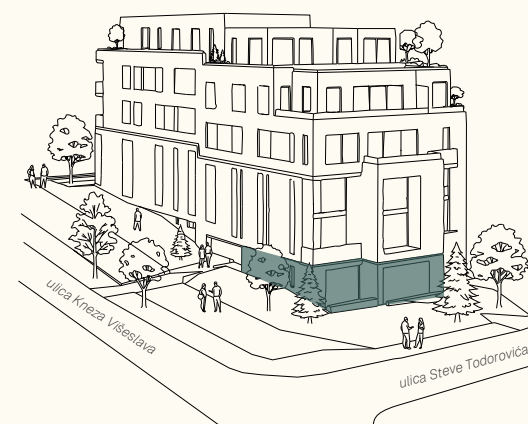

Ovo je ilustrativni prikaz. Prodavac koristi ovu ilustraciju kako bi prikazao potencijalne mogućnosti opremanja nekretnosti, ali nije odgovoran za njeno opremanje. Detalji prikazani na ilustraciji ne predstavljaju garanciju niti izjavu Prodavca u pogledu stvarnog stanja nekretnosti, koje može da se razlikuje. Za sve dodatne informacije, naš tim Vam je na raspolaganju.