


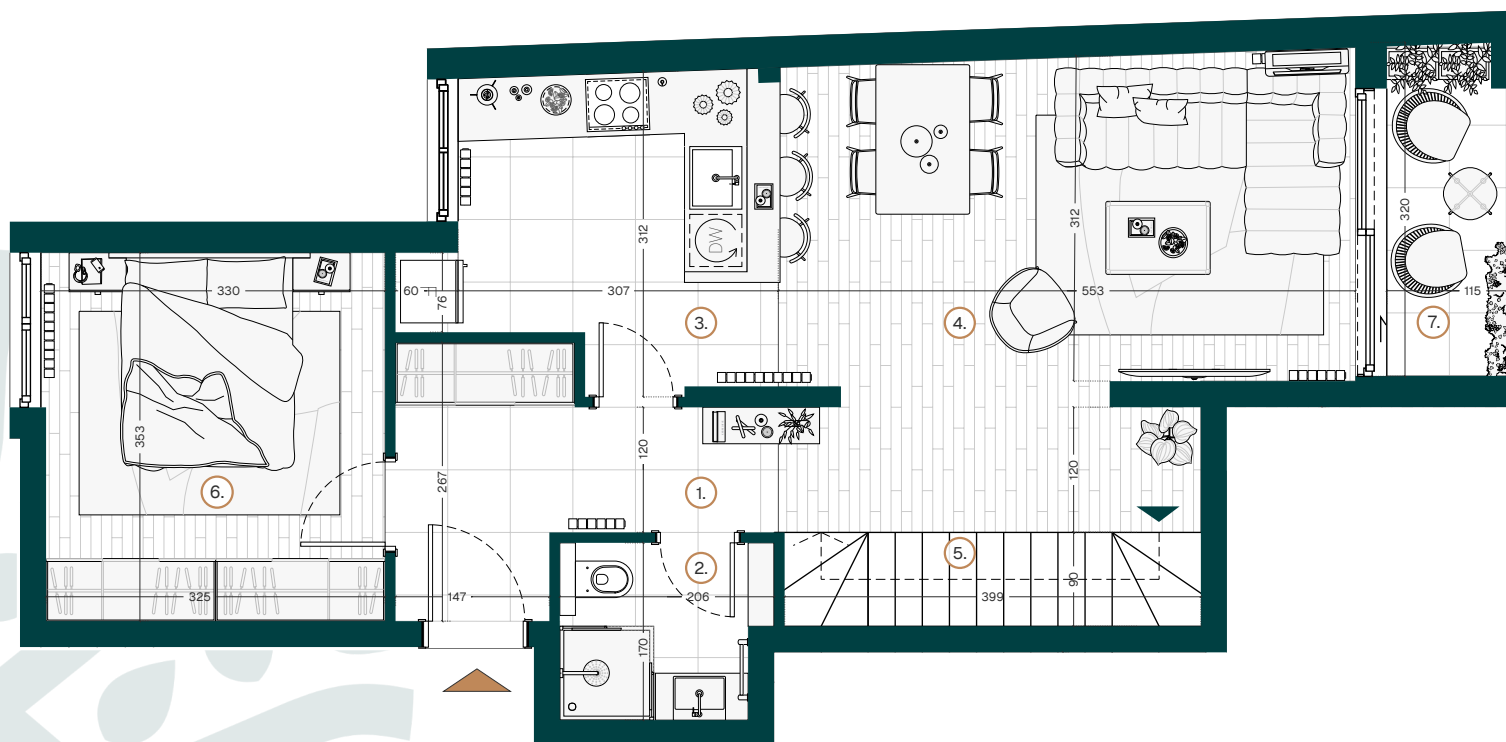

Stan 05


Prizemlje

Četvorosoban - duplex

Prostorija	Površina
1. Hodnik - antre	6.94m ²
2. Kupatilo	3.26m ²
3. Kuhinja	9.13m ²
4. Dnevni boravak i trpezarija	22.87m ²
5. Stepenište	3.63m ²
6. Soba	11.55m ²
7. Lođa	3.58m ²
Površina prizemlja	60.96m²
Ukupna površina stana	97.53m²



Ovo je ilustrativni prikaz. Prodavac koristi ovu ilustraciju kako bi prikazao potencijalne mogućnosti opremanja nekretnosti, ali nije odgovoran za njeno opremanje. Detalji prikazani na ilustraciji ne predstavljaju garanciju niti izjavu Prodavca u pogledu stvarnog stanja nekretnosti, koje može da se razlikuje. Za sve dodatne informacije, naš tim Vam je na raspolaganju.

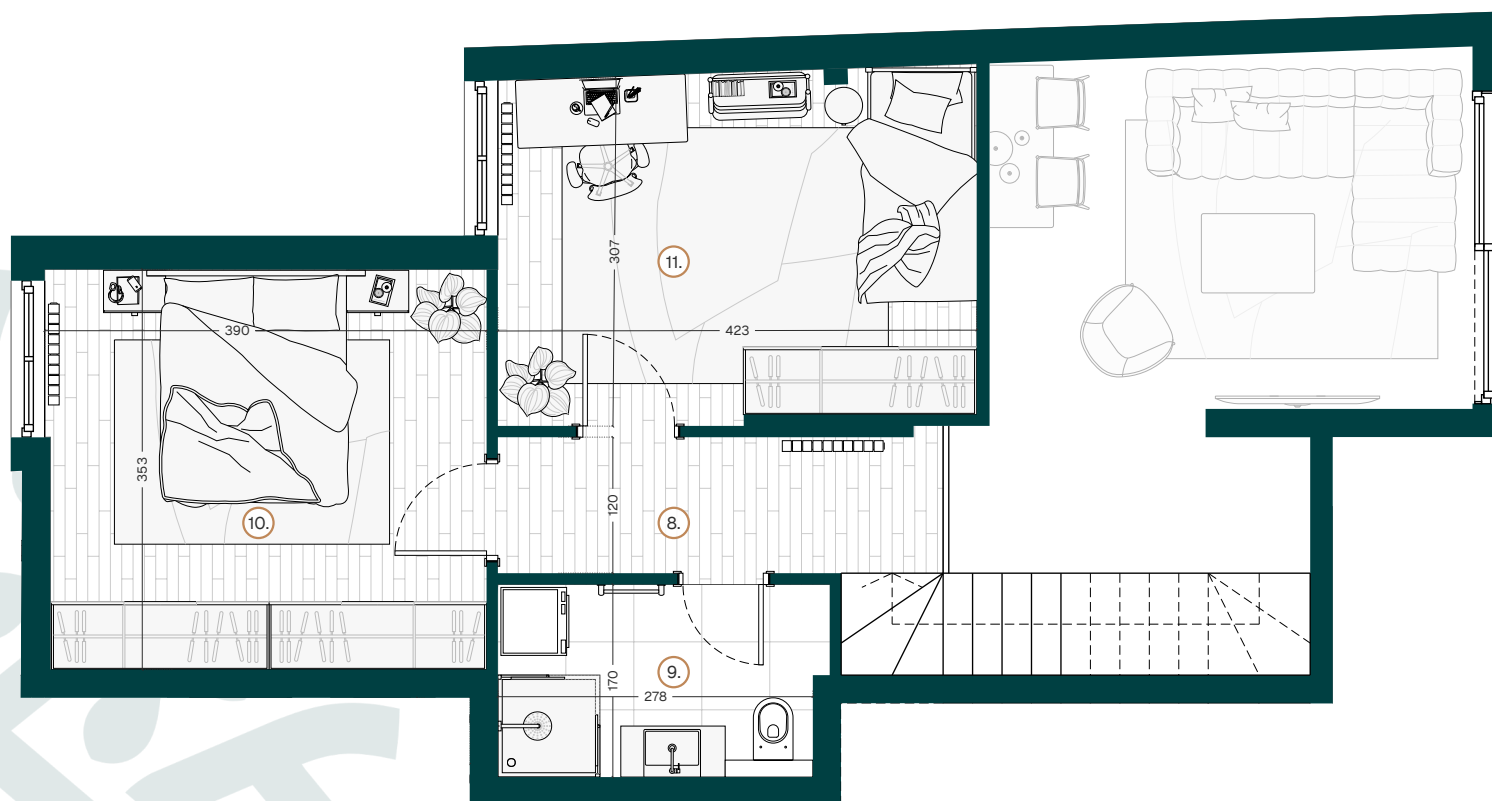

Stan 05

Galerija

Četvorosoban - duplex

Prostorija	Površina
8. Hodnik - galerija	4.97m ²
9. Kupatilo	4.84m ²
10. Soba	13.77m ²
11. Soba	12.99m ²
Površina galerije	36.57m²
Ukupna površina stana	97.53m²



Ovo je ilustrativni prikaz. Prodavac koristi ovu ilustraciju kako bi prikazao potencijalne mogućnosti opremanja nekretnosti, ali nije odgovoran za njeno opremanje. Detalji prikazani na ilustraciji ne predstavljaju garanciju niti izjavu Prodavca u pogledu stvarnog stanja nekretnosti, koje može da se razlikuje. Za sve dodatne informacije, naš tim Vam je na raspolaganju.