


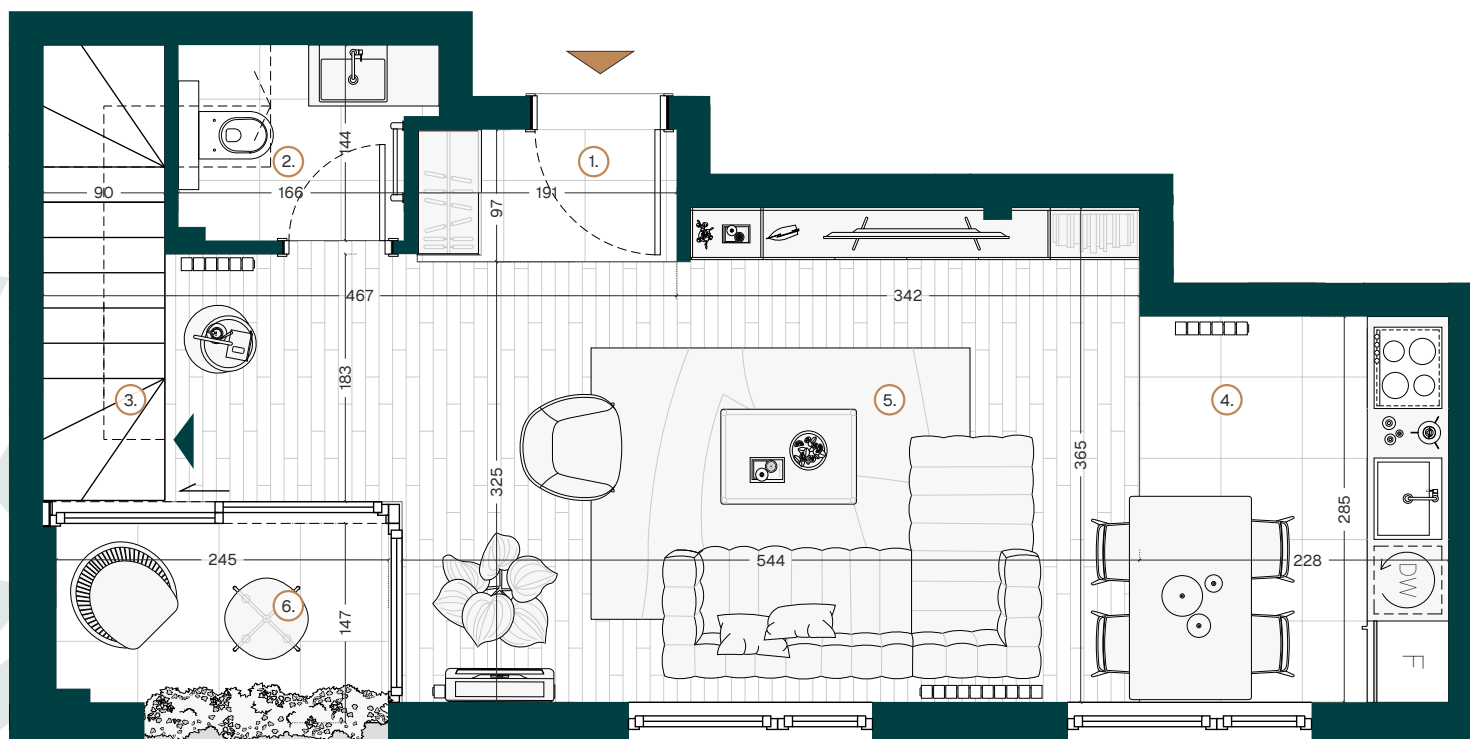

Stan 07


Prizemlje

Dvosoban - duplex

Prostorija	Površina
1. Hodnik	1.86m ²
2. WC	2.51m ²
3. Stepenište	3.02m ²
4. Kuhinja i trpezarija	6.48m ²
5. Dnevni boravak	22.32m ²
6. Terasa	3.45m ²
Površina prizemlja	39.64m²
Ukupna površina stana	59.66m²



Ovo je ilustrativni prikaz. Prodavac koristi ovu ilustraciju kako bi prikazao potencijalne mogućnosti opremanja nekretnosti, ali nije odgovoran za njeno opremanje. Detalji prikazani na ilustraciji ne predstavljaju garanciju niti izjavu Prodavca u pogledu stvarnog stanja nekretnosti, koje može da se razlikuje. Za sve dodatne informacije, naš tim Vam je na raspolaganju.

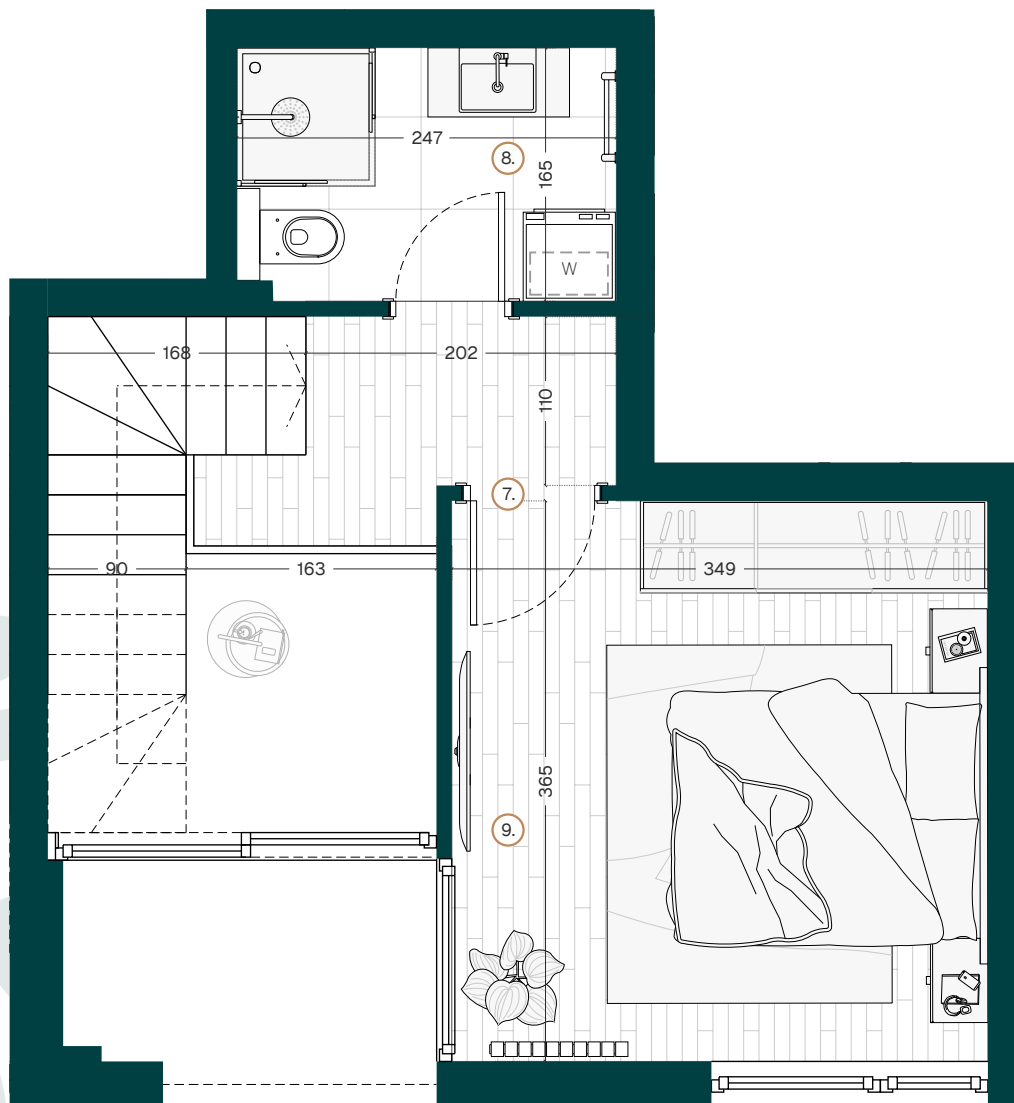

Stan 07

Galerija

Dvosoban - duplex

Prostorija	Površina
7. Hodnik - galerija	3.25m ²
8. Kupatilo	4.04m ²
9. Soba	12.73m ²
Površina galerije	20.02m²
Ukupna površina stana	59.66m²



Ovo je ilustrativni prikaz. Prodavac koristi ovu ilustraciju kako bi prikazao potencijalne mogućnosti opremanja nekretnine, ali nije odgovoran za njeno opremanje. Detalji prikazani na ilustraciji ne predstavljaju garanciju niti izjavu Prodavca u pogledu stvarnog stanja nekretnine, koje može da se razlikuje. Za sve dodatne informacije, naš tim Vam je na raspolaganju.