


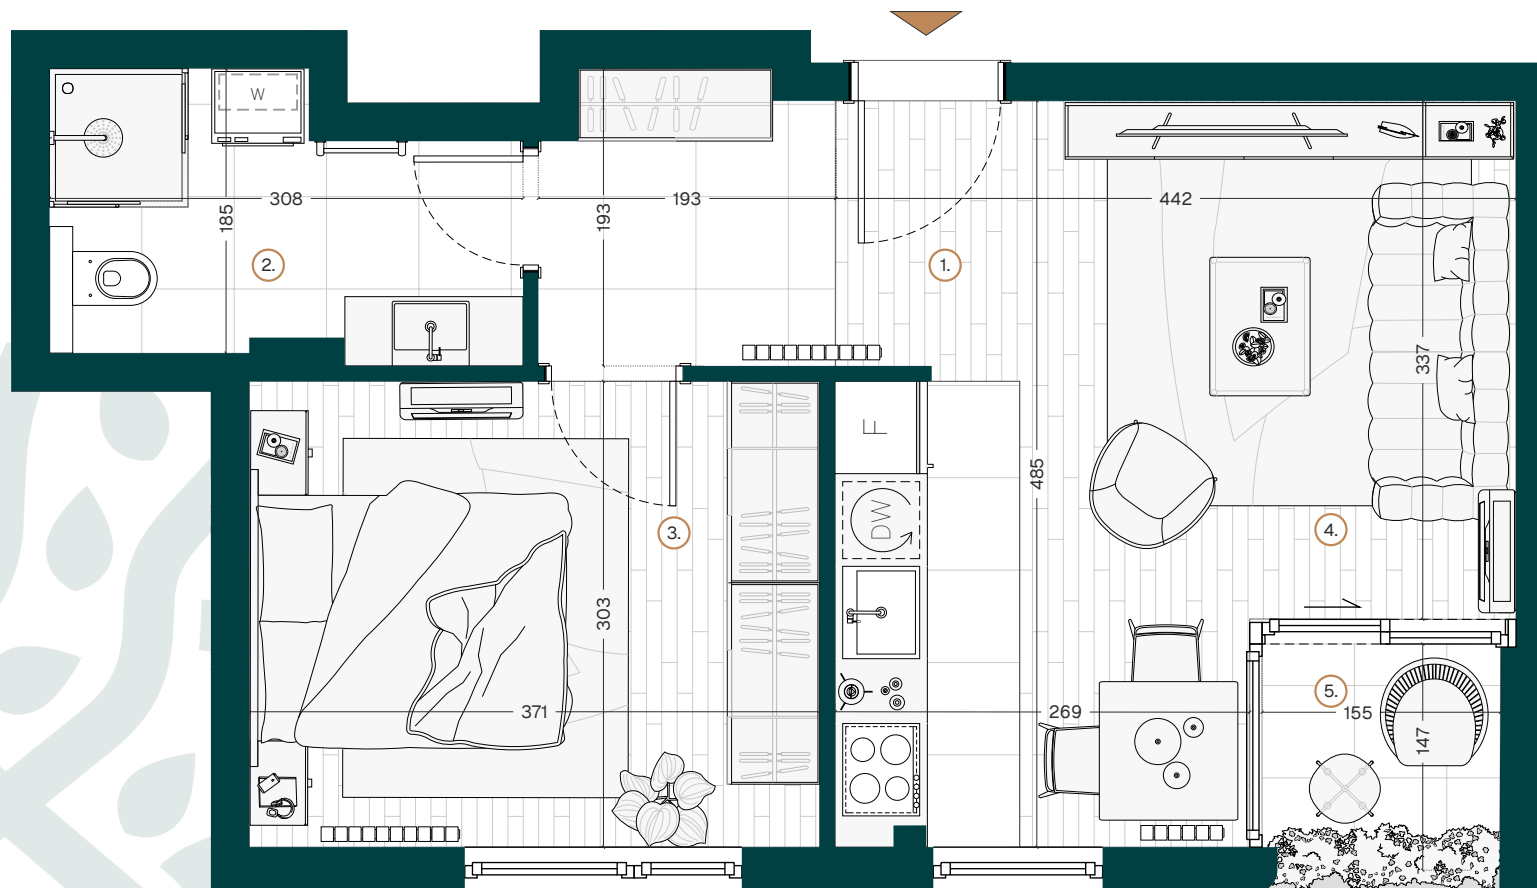

Stan 09

1. Sprat

Dvosoban

Prostorija	Površina
1. Hodnik - antre	3.66m ²
2. Kupatilo	5.06m ²
3. Soba	11.21m ²
4. Dnevni boravak i trpezarija i kuh.	18.83m ²
5. Lođa	2.26m ²
Površina stana	41.02m²



Ovo je ilustrativni prikaz. Prodavac koristi ovu ilustraciju kako bi prikazao potencijalne mogućnosti opremanja nekretnosti, ali nije odgovoran za njeno opremanje. Detalji prikazani na ilustraciji ne predstavljaju garanciju niti izjavu Prodavca u pogledu stvarnog stanja nekretnosti, koje može da se razlikuje. Za sve dodatne informacije, naš tim Vam je na raspolaganju.