


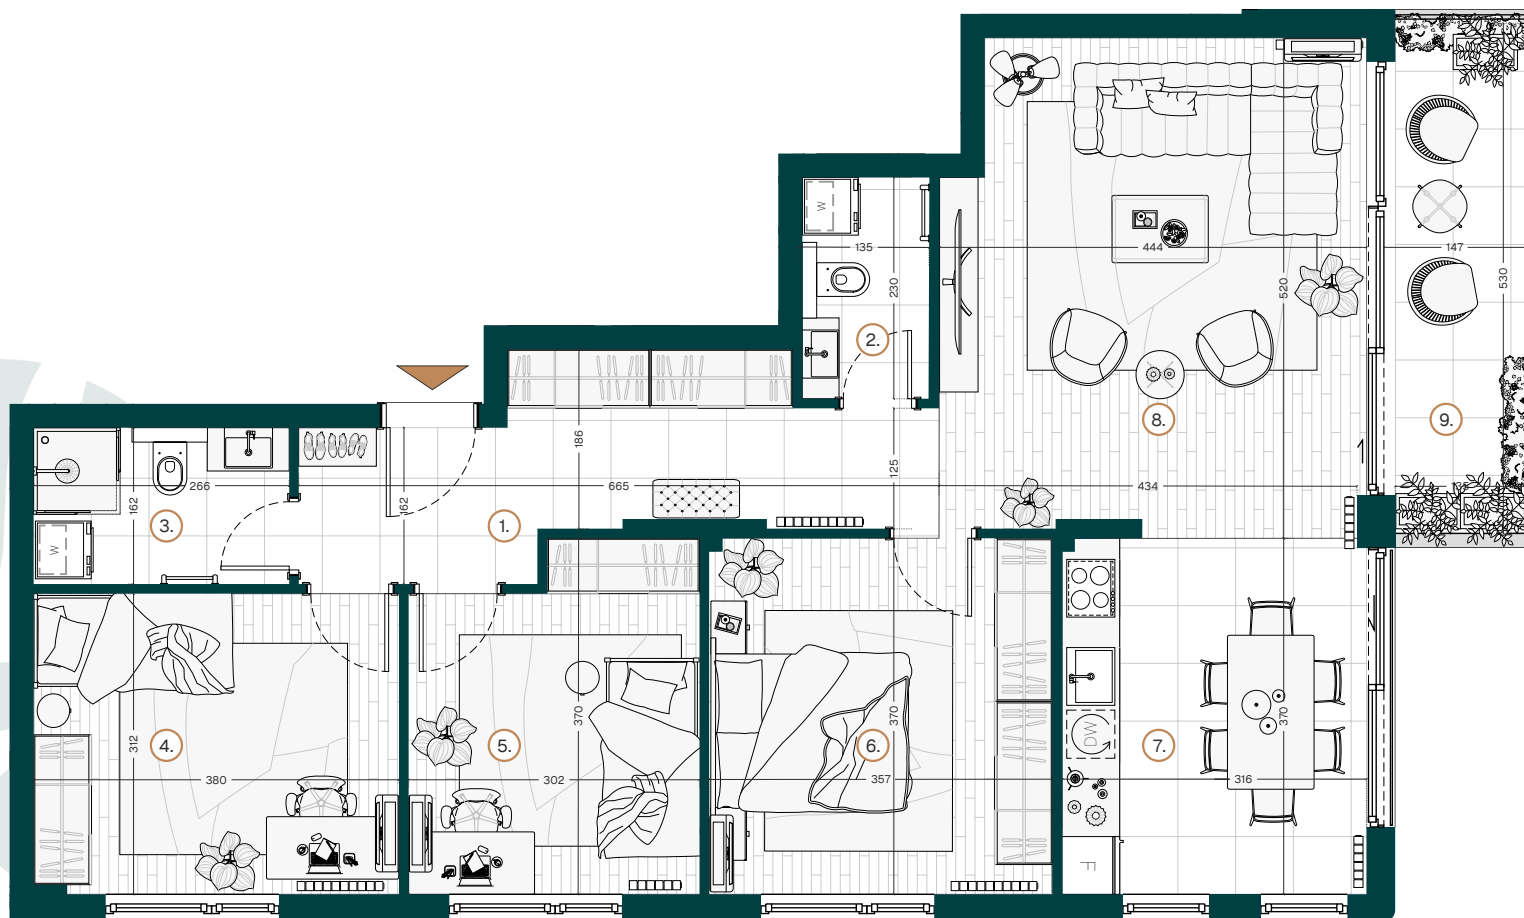


Stan 11

1. Sprat

Četvoroiposoban

Prostorija	Površina
1. Hodnik - antre	11.32m ²
2. WC	3.03m ²
3. Kupatilo	4.39m ²
4. Soba	12.02m ²
5. Soba	10.35m ²
6. Soba	13.19m ²
7. Kuhinja i trpezarija	11.71m ²
8. Dnevni boravak	22.15m ²
9. Terasa	7.14m ²
Površina stana	95.30m²

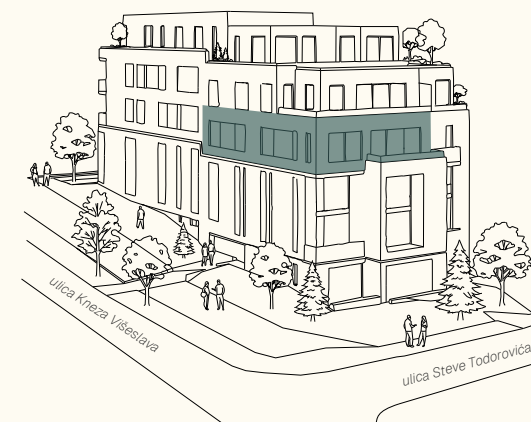

Ovo je ilustrativni prikaz. Prodavac koristi ovu ilustraciju kako bi prikazao potencijalne mogućnosti opremanja nekretnosti, ali nije odgovoran za njeno opremanje. Detalji prikazani na ilustraciji ne predstavljaju garanciju niti izjavu Prodavca u pogledu stvarnog stanja nekretnosti, koje može da se razlikuje. Za sve dodatne informacije, naš tim Vam je na raspolaganju.