BELGRADE RESIDENCE

KOŠUTNJAK HILL

Stan 13

2. Sprat

Jednoiposoban

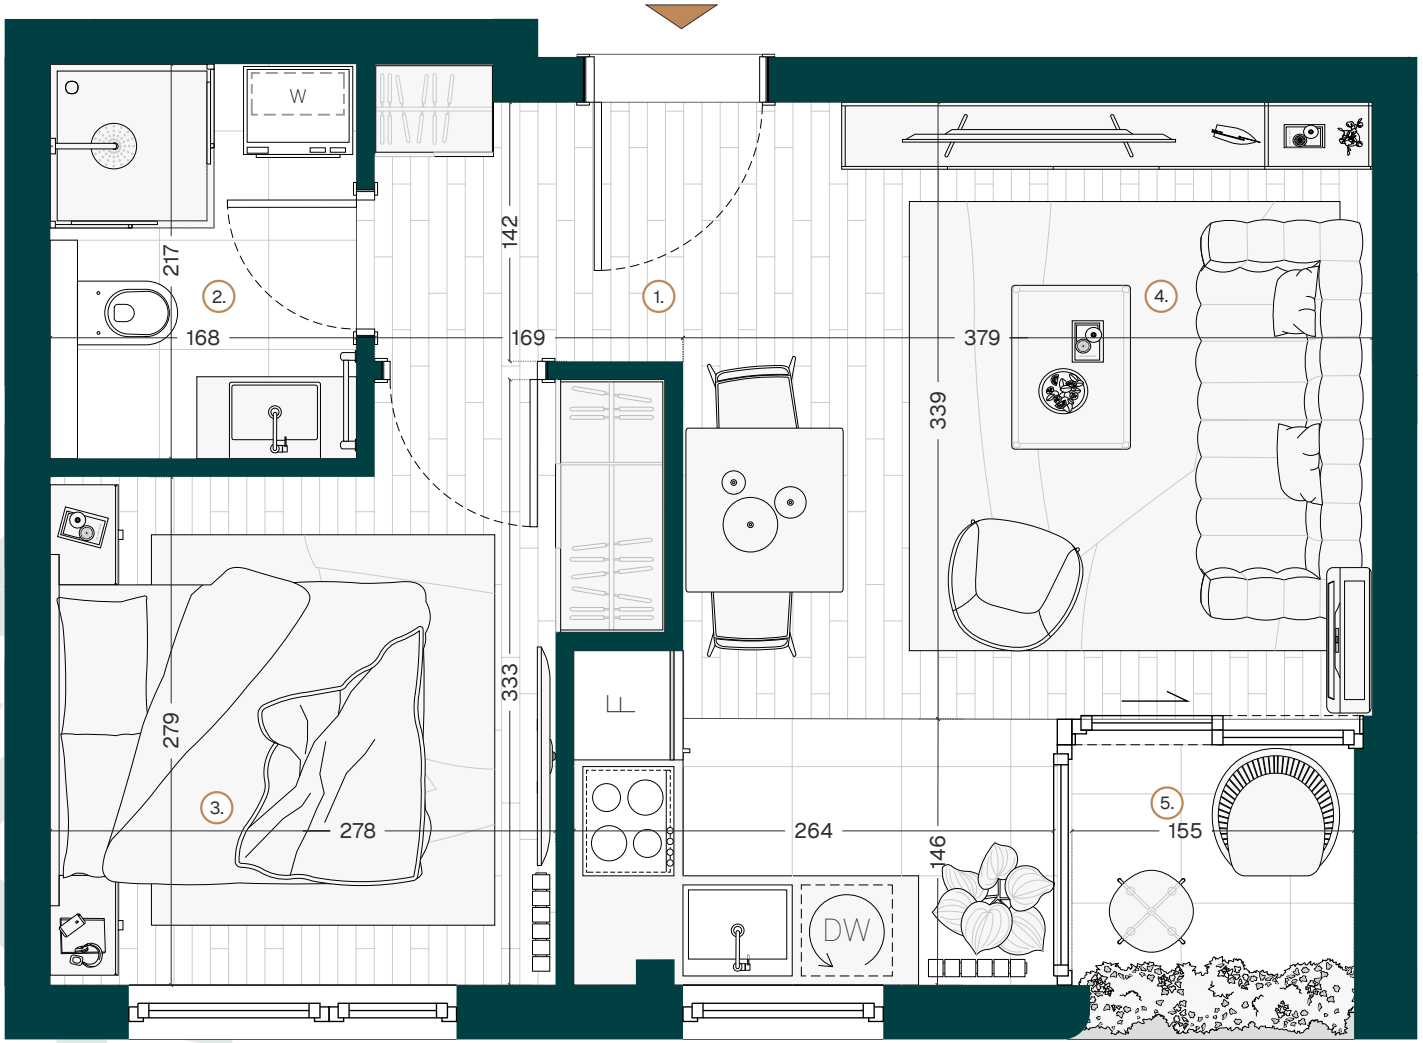

Prostorija	Površina
1. Hodnik - antre	2.69m²
2. Kupatilo	3.64m²
3. Soba	9.11m²
4. Dnevni boravak i trpezarija i kuh.	16.71m²
5. Lođa	2.26m²
Površina stana	**34.41m²**

Ovo je ilustrativni prikaz. Prodavac koristi ovu ilustraciju kako bi prikazao potencijalne mogućnosti opremanja nekretnine, ali nije odgovoran za njeno opremanje. Detalji prikazani na ilustraciji ne predstavljaju garanciju niti izjavu Prodavca u pogledu stvarnog stanja nekretnine,koje može da se razlikuje. Za sve dodatne informacije, naš tim Vam je na raspolaganju.