


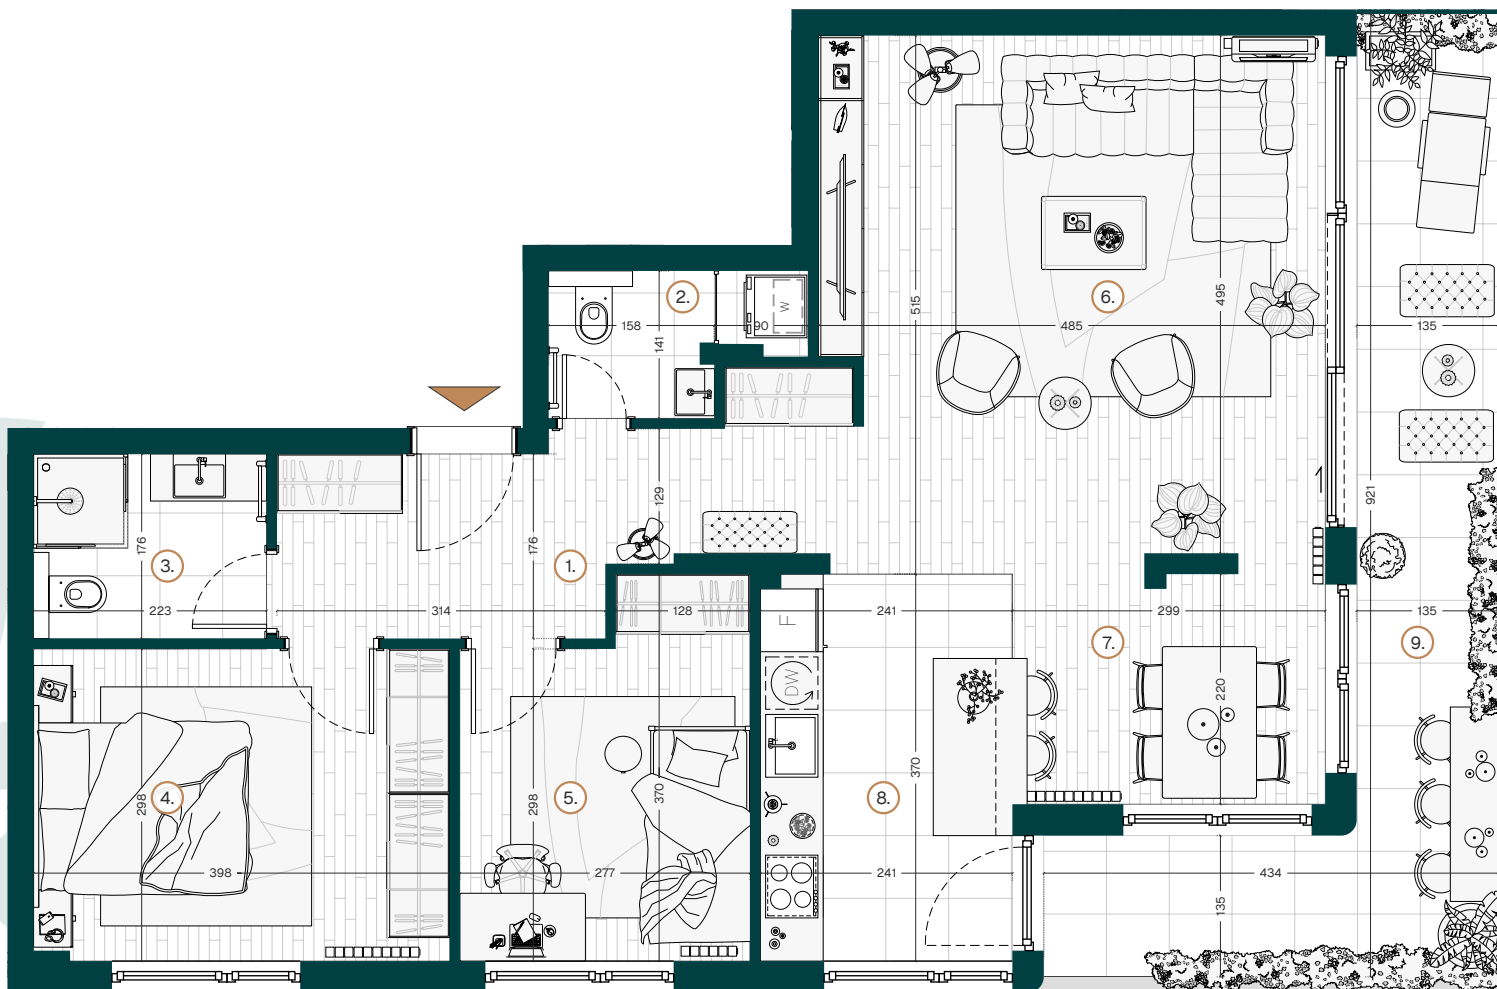

Stan 15

2. Sprat

Trosoban

Prostorija	Površina
1. Hodnik - antre	7.44m ²
2. WC	2.91m ²
3. Kupatilo	4.01m ²
4. Soba	12.02m ²
5. Soba	9.19m ²
6. Dnevni boravak	26.35m ²
7. Trpezarija	6.58m ²
8. Kuhinja	8.91m ²
9. Terasa	16.50m ²
Površina stana	93.90m²



Ovo je ilustrativni prikaz. Prodavac koristi ovu ilustraciju kako bi prikazao potencijalne mogućnosti opremanja nekretnosti, ali nije odgovoran za njeno opremanje. Detalji prikazani na ilustraciji ne predstavljaju garanciju niti izjavu Prodavca u pogledu stvarnog stanja nekretnosti, koje može da se razlikuje. Za sve dodatne informacije, naš tim Vam je na raspolaganju.