


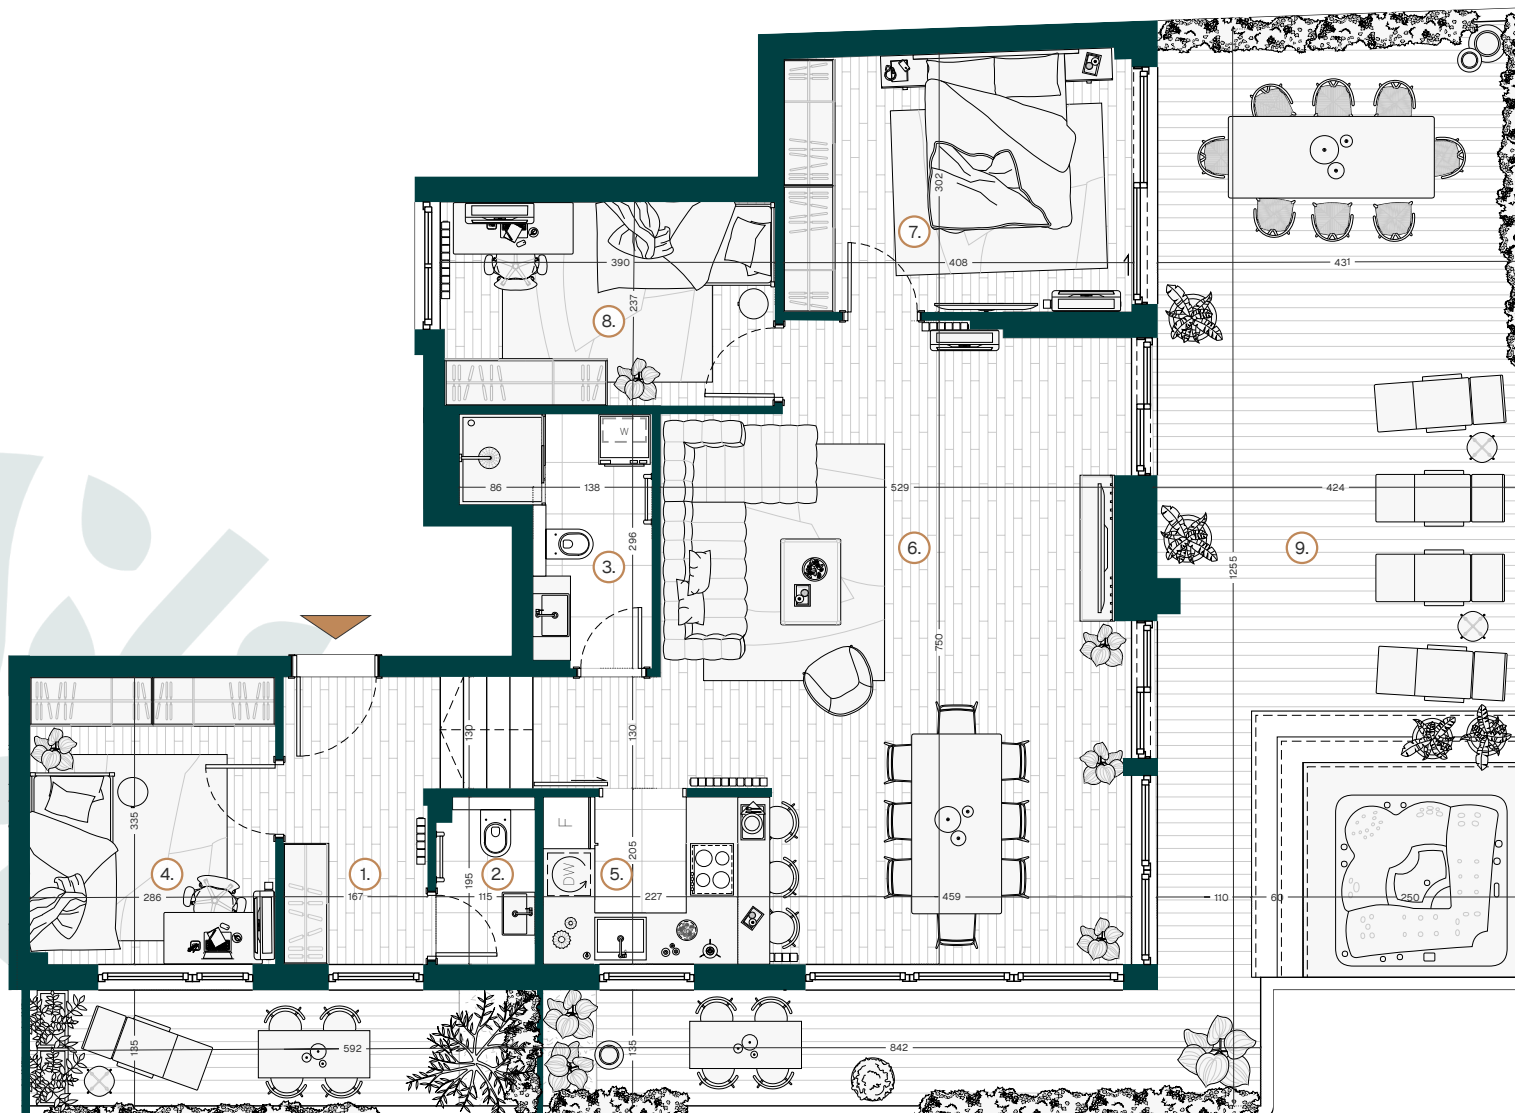

Stan 17

3. Sprat

Četvorosoban

Prostorija	Površina
1. Hodnik - antre	7.34m ²
2. WC	2.22m ²
3. Kupatilo	5.26m ²
4. Soba	9.56m ²
5. Kuhinja	4.50m ²
6. Dnevni boravak i trpezarija	28.18m ²
7. Soba	12.25m ²
8. Soba	9.24m ²
9. Terasa	17.31m ²
Površina stana	95.86m²



Ovo je ilustrativni prikaz. Prodavac koristi ovu ilustraciju kako bi prikazao potencijalne mogućnosti opremanja nekretnosti, ali nije odgovoran za njeno opremanje. Detalji prikazani na ilustraciji ne predstavljaju garanciju niti izjavu Prodavca u pogledu stvarnog stanja nekretnosti, koje može da se razlikuje. Za sve dodatne informacije, naš tim Vam je na raspolaganju.